


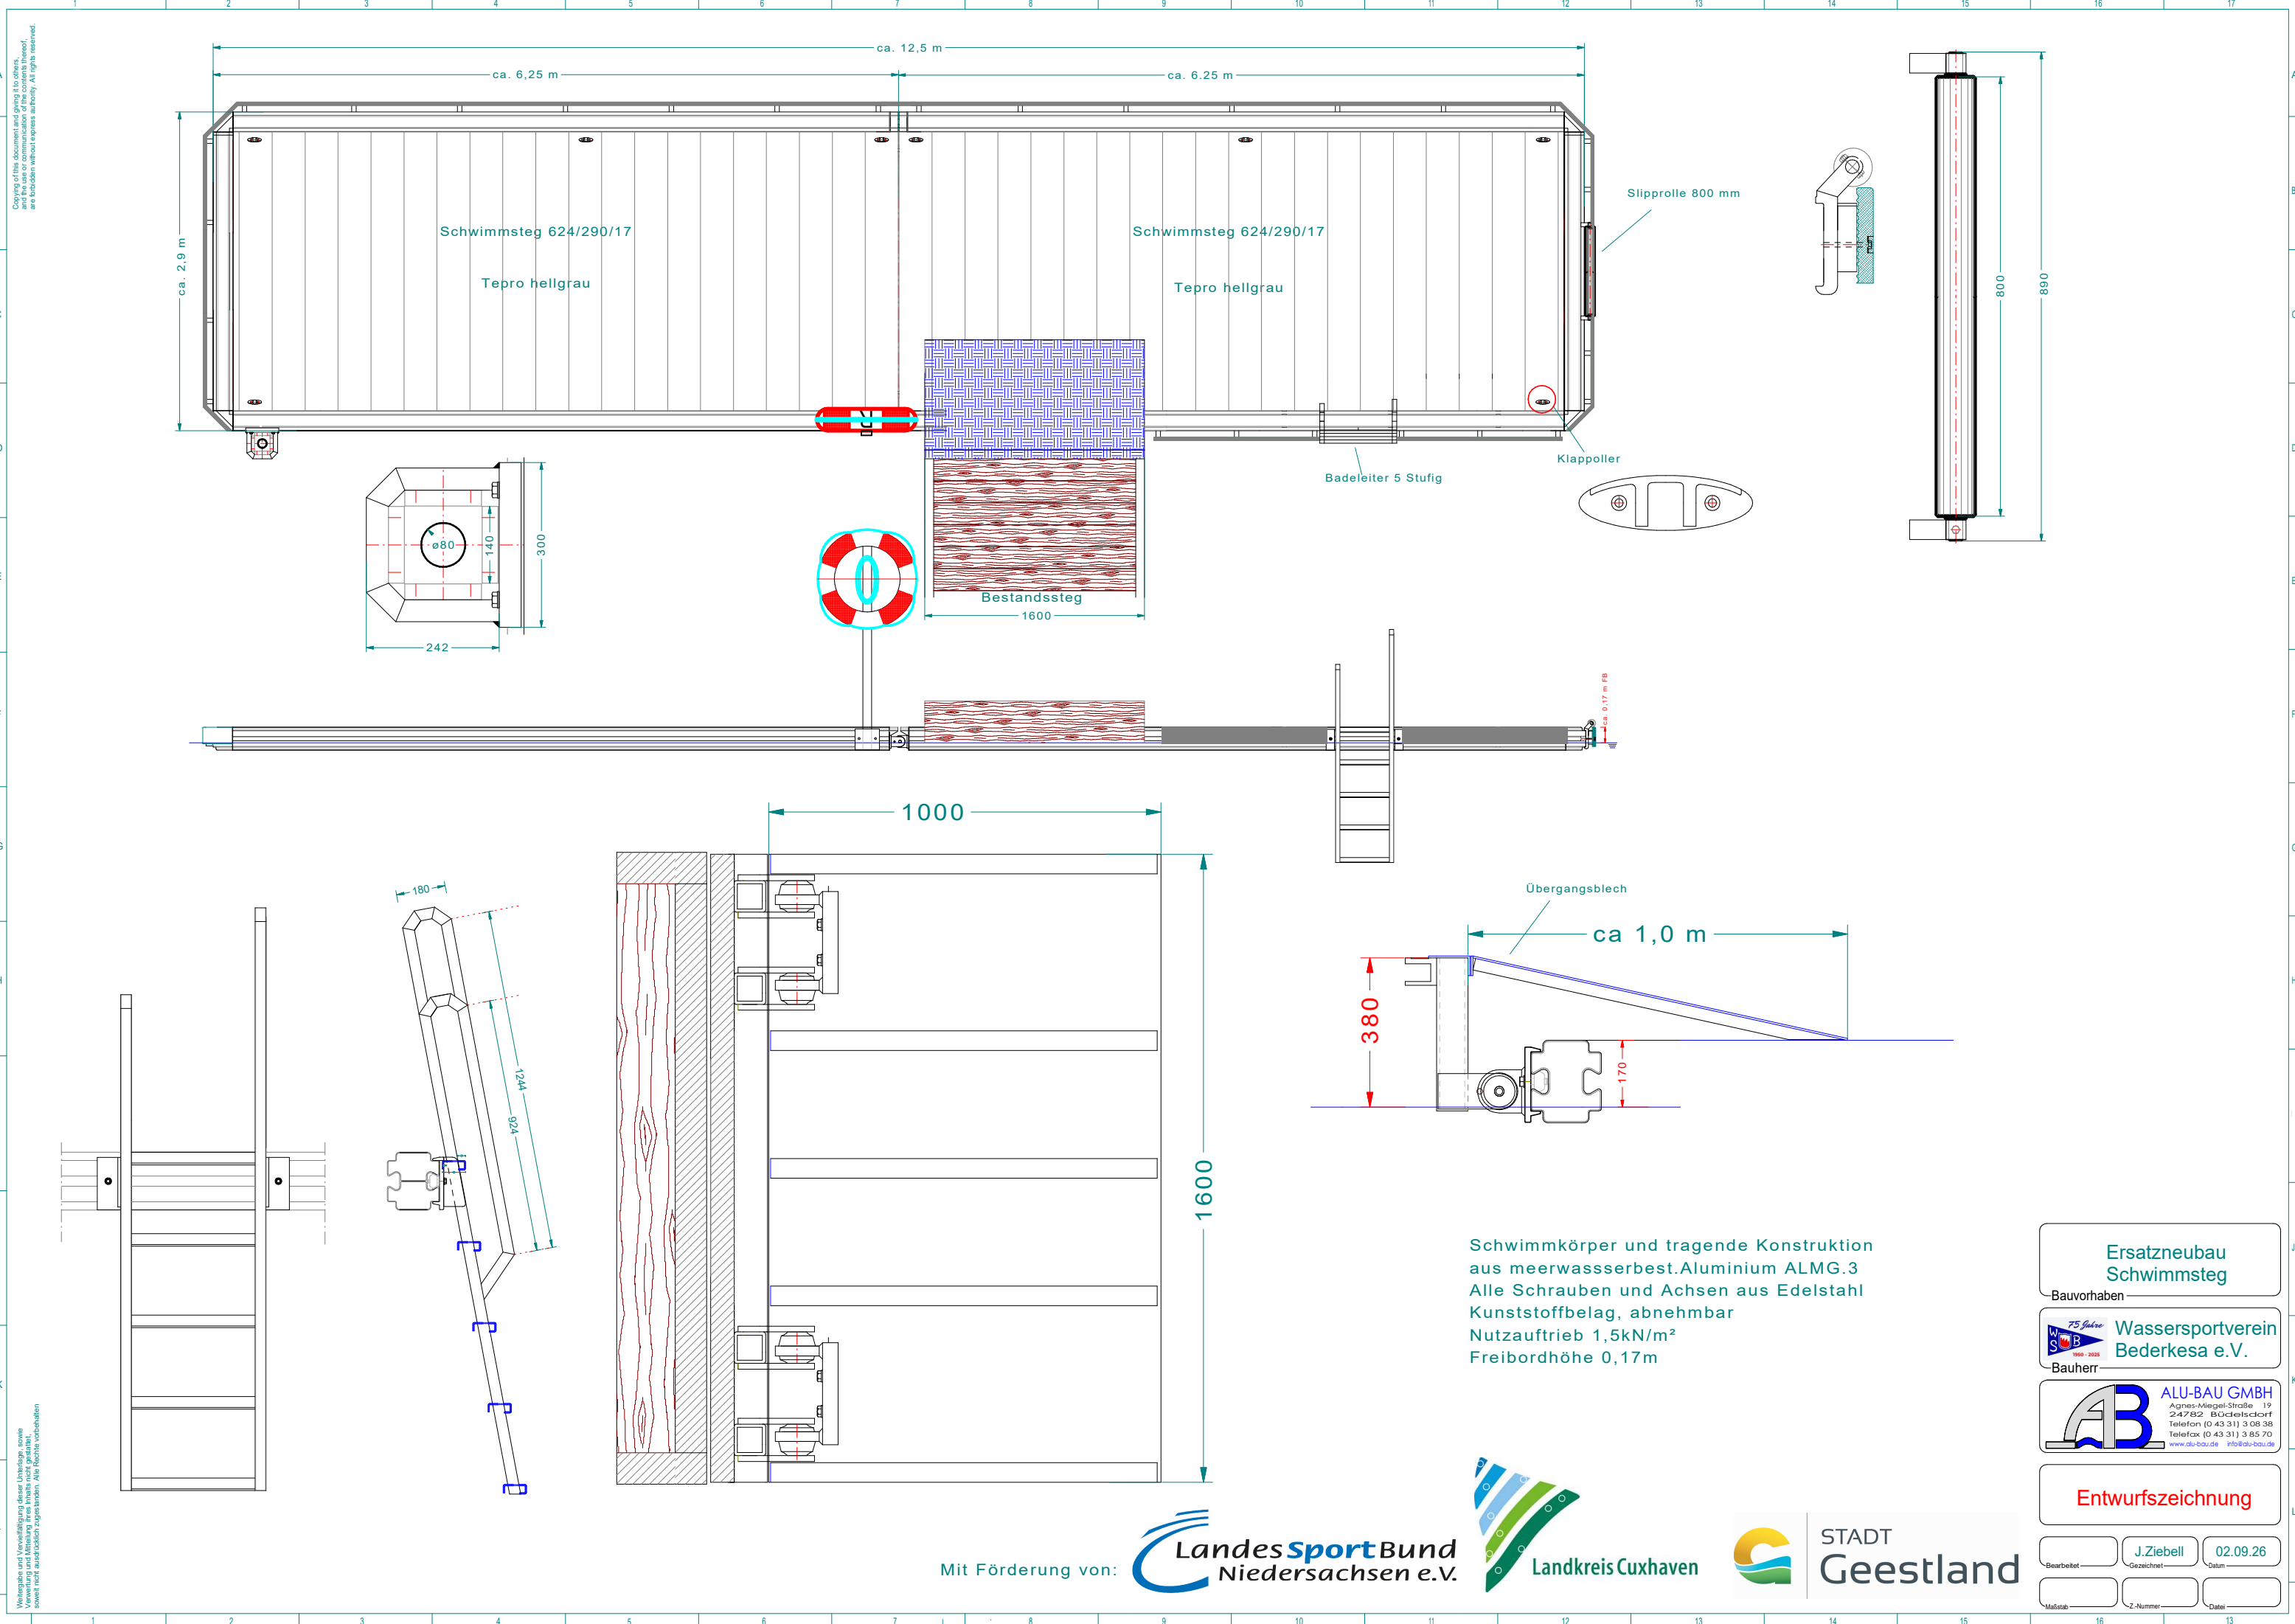

Copyright of this document and design to others, and the use or communication of the contents thereof, are forbidden without express authority. All rights reserved.

Verlegete und Vervielfältigung dieser Unterlagen, sowie deren Weitergabe an Dritte, ist ohne schriftliche Genehmigung von ALU-BAU GMBH ausdrücklich untersagt. Alle Rechte vorbehalten.

Mit Förderung von:



Schwimmkörper und tragende Konstruktion aus meerwasserbest. Aluminium ALMG.3
Alle Schrauben und Achsen aus Edelstahl
Kunststoffbelag, abnehmbar
Nutzauftrieb 1,5kN/m²
Freibordhöhe 0,17m

Ersatzneubau Schwimmsteg

Bauvorhaben

Wassersportverein Bederkesa e.V.

Bauherr

ALU-BAU GMBH

Agnes-Miegel-Straße 19
24782 Büchelstorf
Telefon (0 43 31) 3 08 38
Telefax (0 43 31) 3 85 70
www.alu-bau.de info@alu-bau.de

Entwurfszeichnung

Bearbeitet	J. Ziebell	02.09.26
Gezeichnet		Datum
Maßstab	Z-Nummer	Datei